B019 waldrf019bwa2008
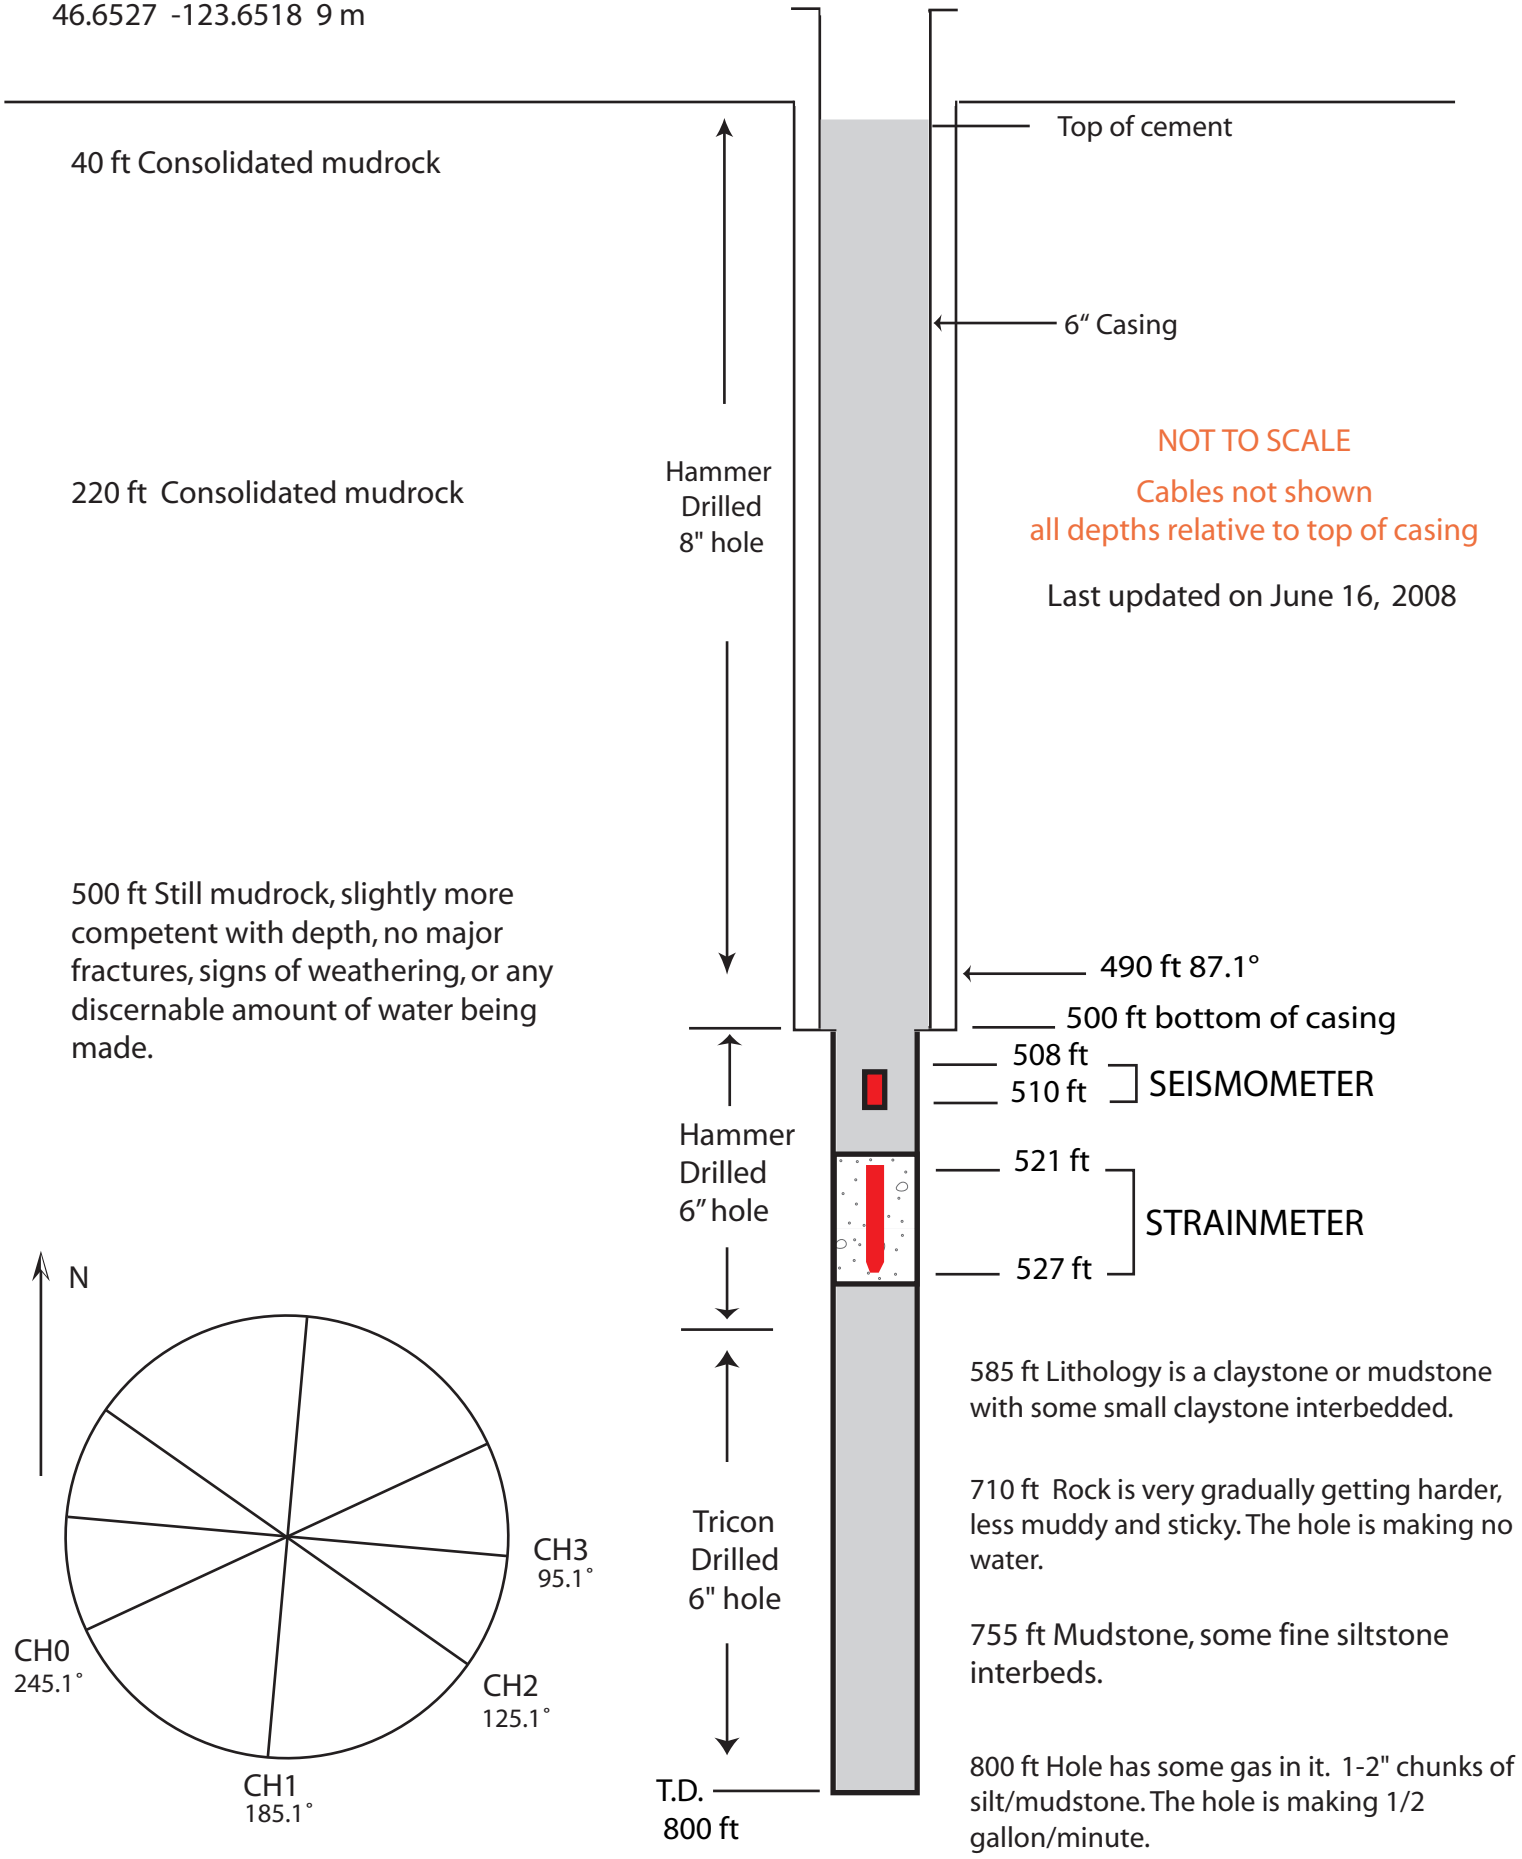
46.6527 -123.6518 9 m